

# PLAN D'URBANISME

## Commune de Bagnols-sur-Cèze

### Plan d'urbanisme n°1

DE ZONAGE

COURRIER ARRIVÉ  
PRÉFECTURE DU GARD  
26 MARS 2019  
D.C.L.




Arrêt 01/07/2010	Approbation 11/04/2011
	Approbation 18/03/2019

- ⋯⋯⋯ Ruisseaux avec recul de 20 mètres
- ⋯⋯⋯ Ruisseaux avec recul de 10 mètres
- - - - - Marges de recul - Route départementale
- - - - - Marges de recul - Loi Barnier
- Secteur soumis au risque d'affaissement de terrain
- Élément de paysage à préserver au titre de l'article L.151-23 du code de l'urbanisme
- Mise à jour du cadastre
- \* Arbre remarquable à protéger au titre de l'article L. 151-19 du code de l'urbanisme

#### la réalisation d'équipements

	Bénéficiaire	Superficie approximative
	Etat	112 600 m <sup>2</sup>
	Département	3 900 m <sup>2</sup>
	Commune	6 540 m <sup>2</sup>
des eaux	Commune	23 850 m <sup>2</sup>
	Commune	120 m <sup>2</sup>
	Commune	160 m <sup>2</sup>
	Commune	620 m <sup>2</sup>

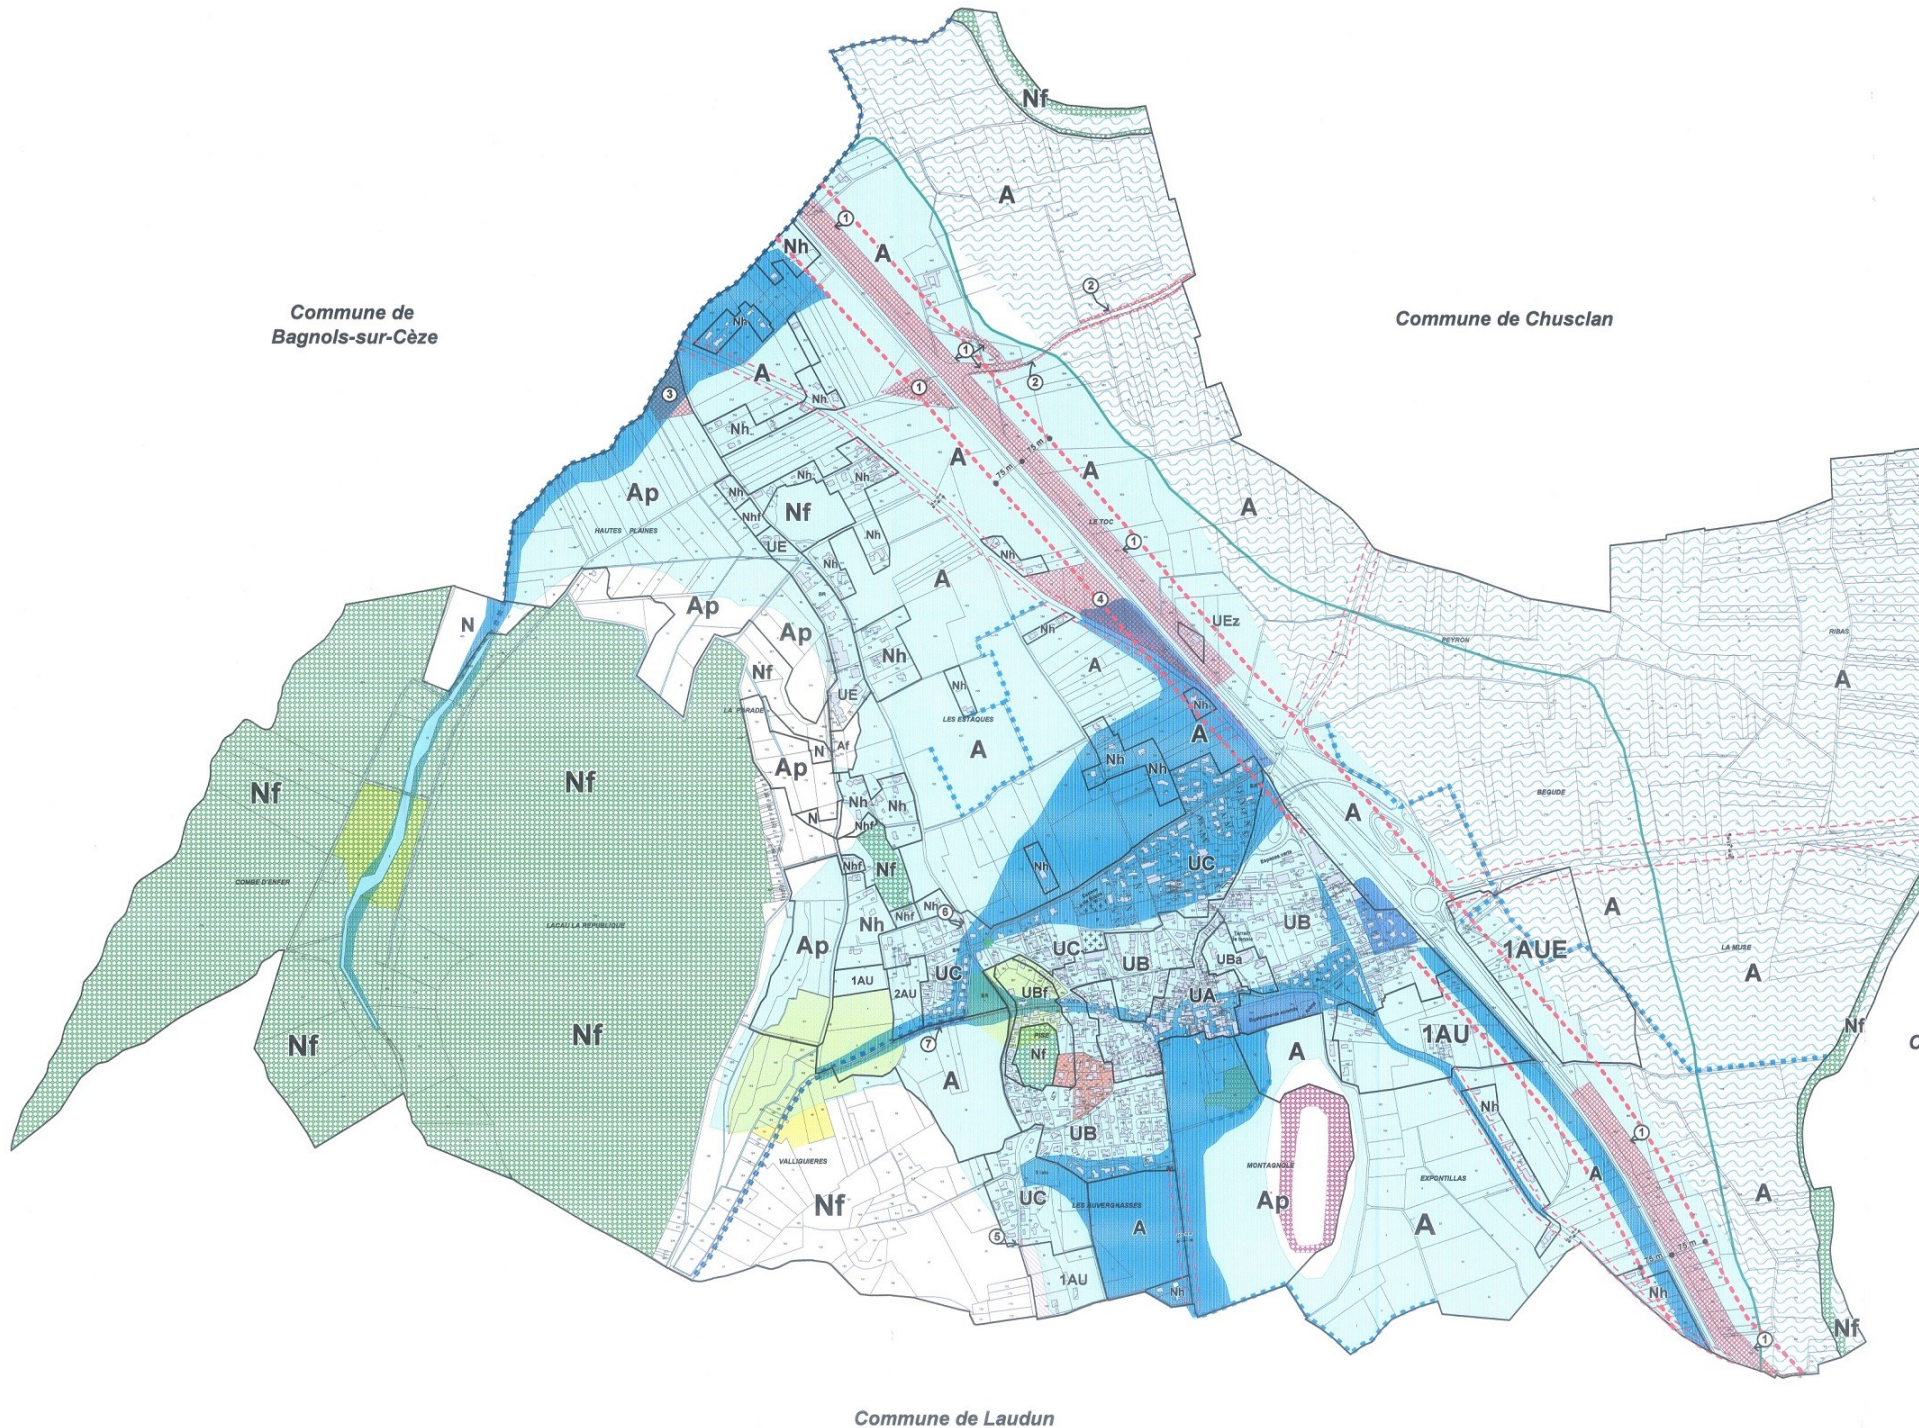

Commune de Bagnols-sur-Cèze

Commune de Chusclan

Commune de Laudun